


당초작업로 - 2.37km
변경작업로 - 2.91km

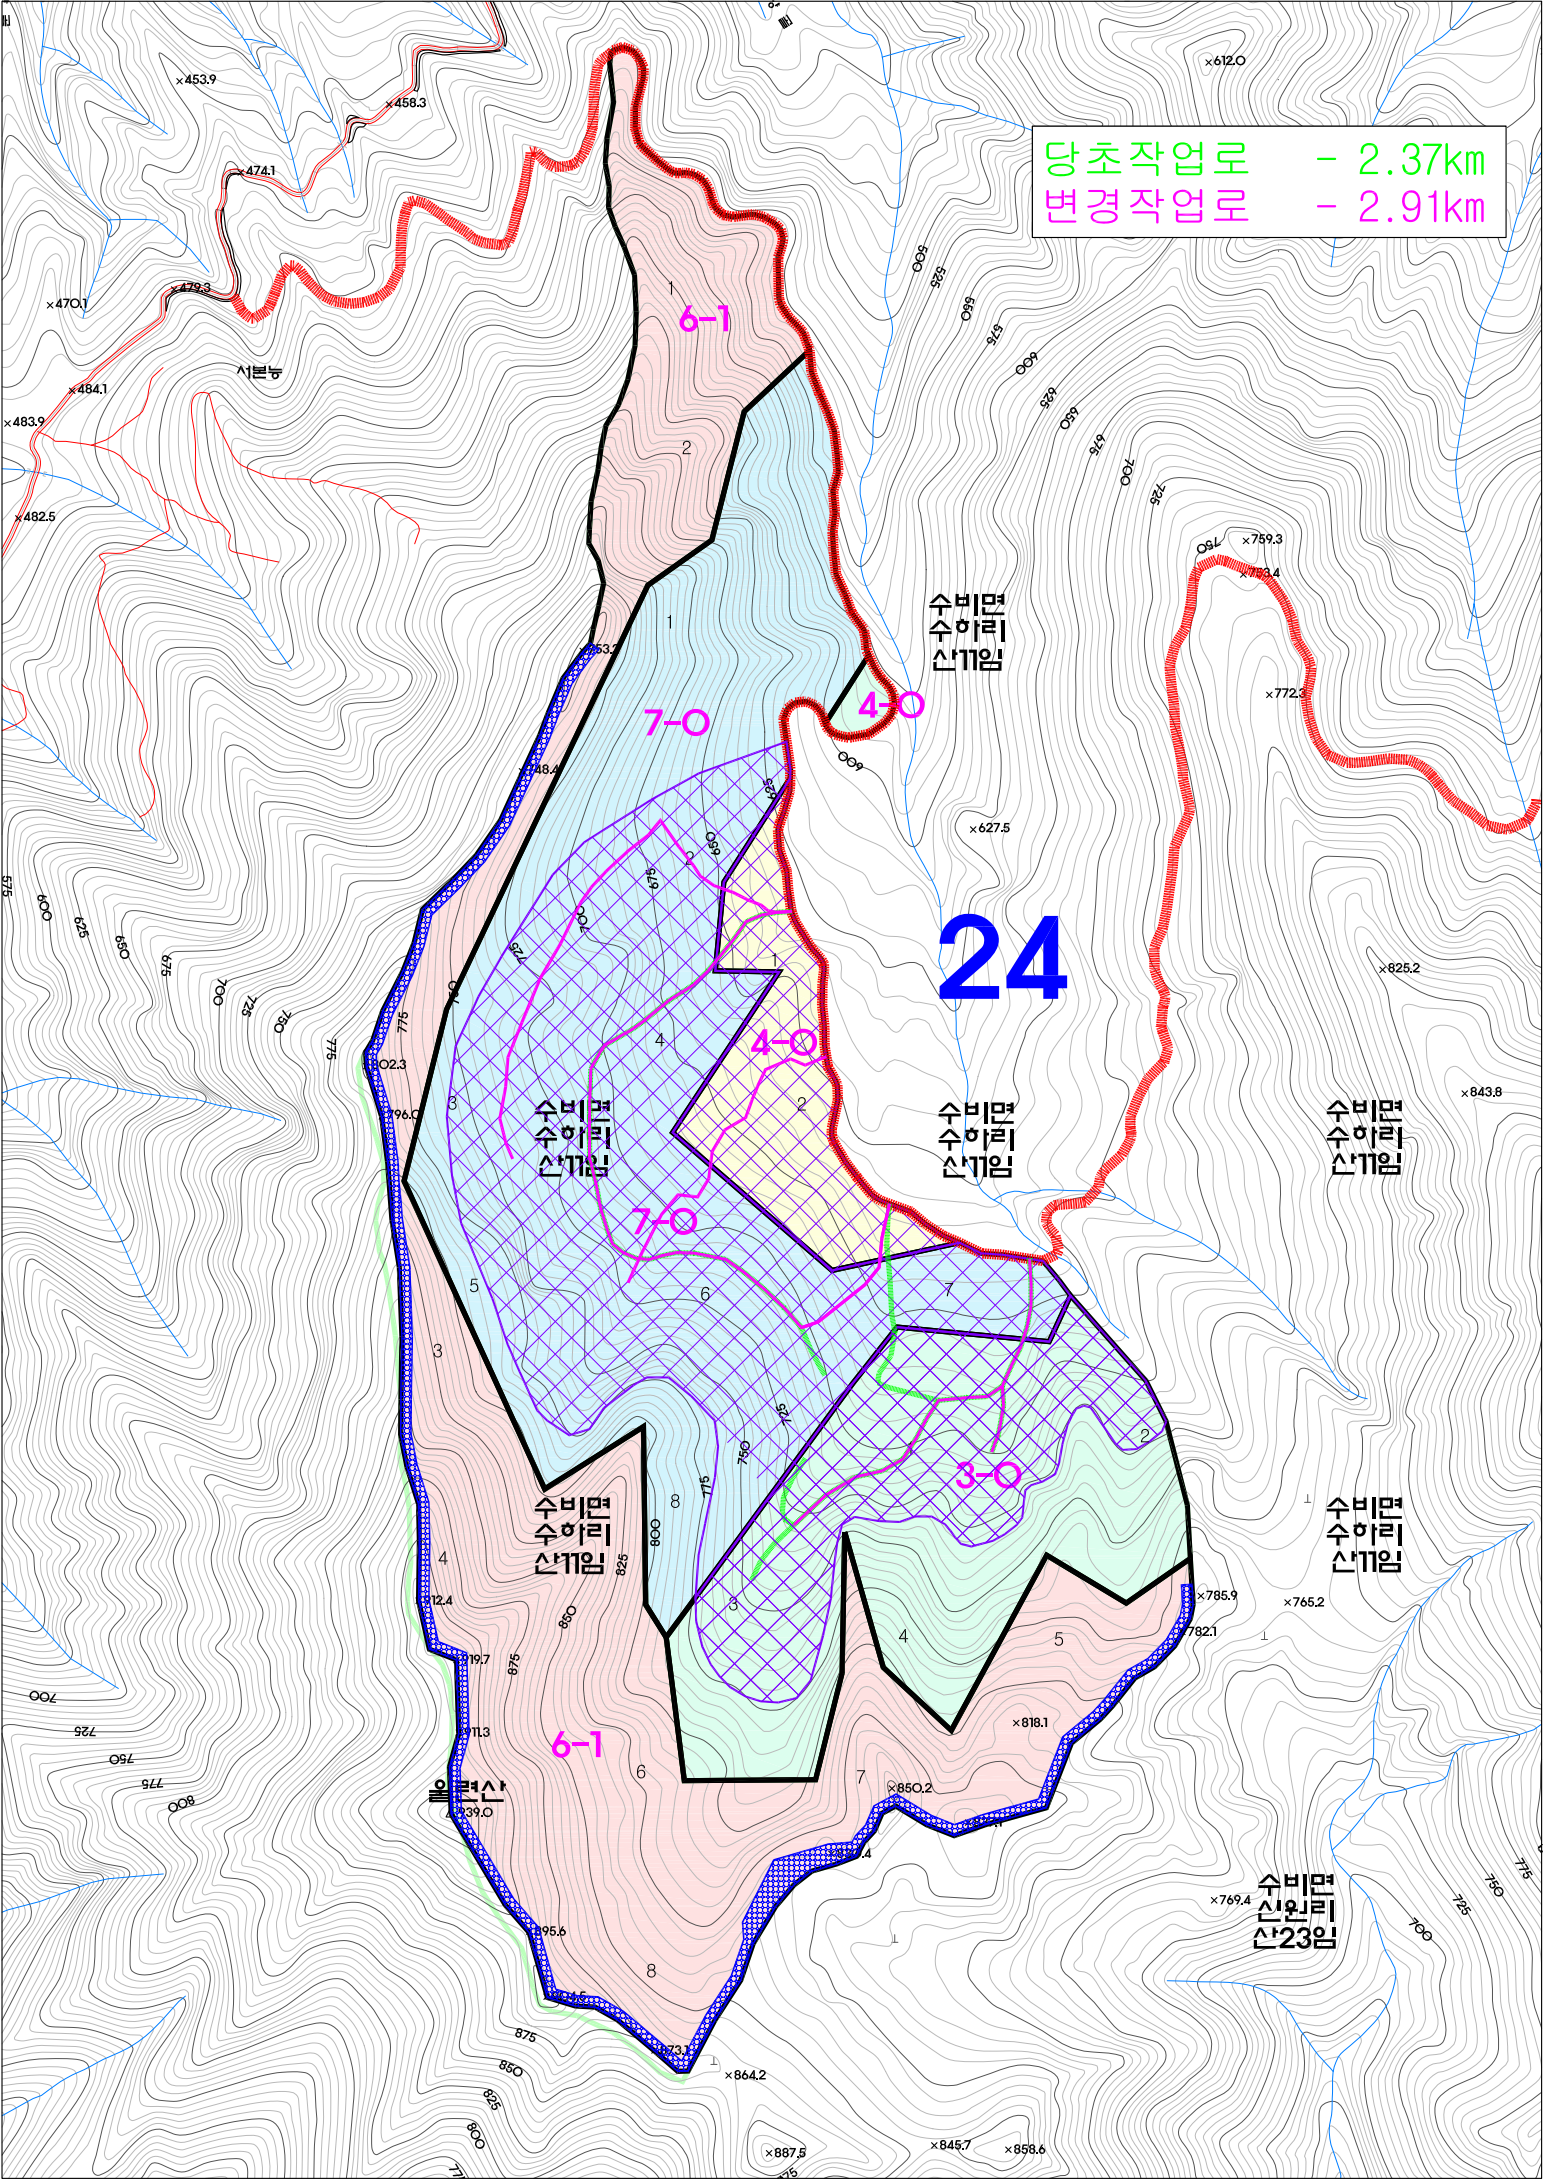

24

수비면 수하리 산기암

수비면 수하리 산기암

수비면 수하리 산기암

수비면 수하리 산기암

수비면 수하리 산기암

수비면 신원리 산23

시분능

우곡사